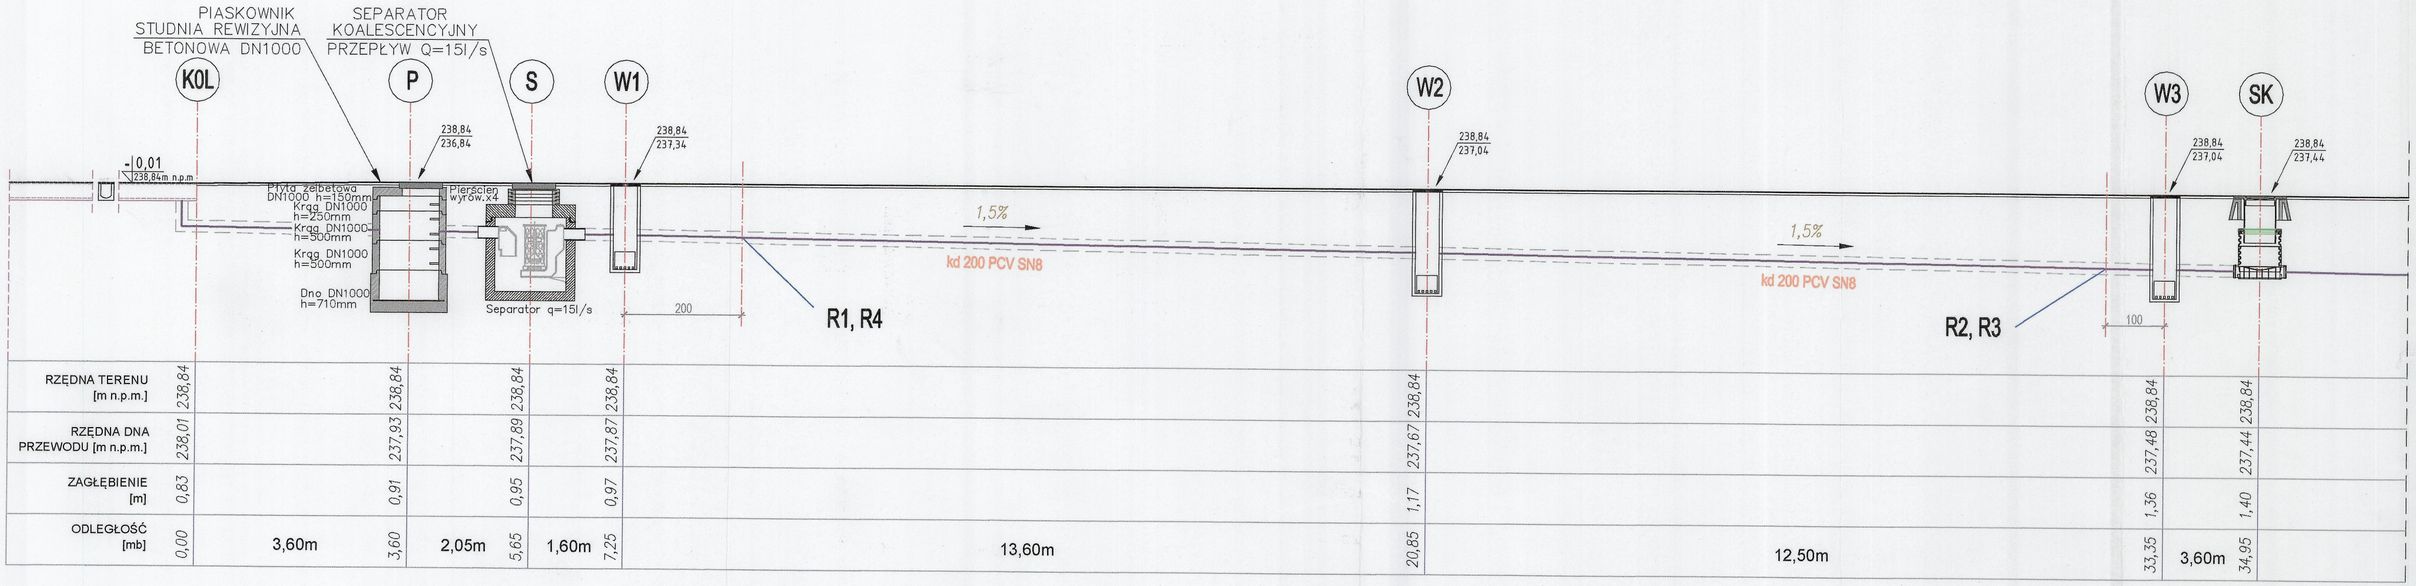

RZĘDNA TERENU [m n.p.m.]	238,84		238,84		238,84		238,84																238,84		238,84
RZĘDNA DNA PRZEWODU [m n.p.m.]	238,01		237,93		237,89		237,87																237,48		237,44
ZAGŁĘBIENIE [m]	0,83		0,91		0,95		0,97																1,36		1,40
ODLEGŁOŚĆ [mb]	0,00	3,60m	3,60	2,05m	5,65	1,60m	7,25	13,60m															33,35	3,60m	34,95

LEGENDA:

K0L - koryto odwodnienia liniowego; betonowe z kratą żeliwną klasy E600

P - piaskownik - studnia betonowa DN1000 z włazem żeliwnym najazdowym

S - separator koalescencyjny, betonowy najazdowy o przepływie min. 15l/s

W1, W2 i W3 - wpust żeliwny drogowy deszczowy ze studnią systemową 400/600

SK - studzienka kontrolna PCV320

Rev01 - skorygowano czcionkę opisującą elementy piaskownika/separatora.

LABTECHNE Sp. z o.o.
Łagów, ul. Szkolna 9B
59-900 Zgorzelec
tel.: (+48) 607 128 794
labtechne@labtechne.pl

LABTECHNE

Temat opracowania:
PROJEKT ZAGOSPODAROWANIA TERENU
- BUDOWA WIATY MAGAZYNOWEJ
PRZY CHŁODNI NR 2

Nr projektu Inwestora:	54296_Z2USU00_B
Nr rysunku Inwestora:	Z2USU00_04_B_rev01
Inwestor: PGE Górnictwo i Energetyka Konwencjonalna S.A. ul. Węglowa 5, 97-400 Bełchatów	Projektant: Inż. Tomasz DANIŁÓW
	Nr uprawnień: DOŚ/0178/PWBS/17
	Podpis:
Tytuł rysunku: *PROFIL KANALIZACJI* - ODCINEK KANALIZACJI DESZCZOWEJ	
Adres inwestycji: dz. nr 1256; obr. 022503_4.0005 Zatonie ul. Młodych Energetyków 12, 59-916 Bogatynia	Faza projektu: PT
	Skala: 1:50
	Nr rysunku: D-02
	Branża: budowlana
	Data: 30.09.2022r.